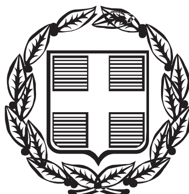



# ΕΦΗΜΕΡΙΣ ΤΗΣ ΚΥΒΕΡΝΗΣΕΩΣ

## ΤΗΣ ΕΛΛΗΝΙΚΗΣ ΔΗΜΟΚΡΑΤΙΑΣ

**ΤΕΥΧΟΣ ΤΕΤΑΡΤΟ** **Αρ. Φύλλου 635**

23 Ιουλίου 2004


ΠΕΡΙΕΧΟΜΕΝΑ

**ΑΠΟΦΑΣΕΙΣ**



## ΑΠΟΦΑΣΕΙΣ

Αριθ. 1414 (1)

Επικύρωση καθορισμού οριογραμμών τμήματος Ρέματος στα Πικουλιάνικα του Δήμου Μυστρά Ν. Λακωνίας.

Η ΓΕΝΙΚΗ ΓΡΑΜΜΑΤΕΑΣ ΠΕΡΙΦΕΡΕΙΑΣ ΠΕΛΟΠΟΝΝΗΣΟΥ

Έχοντας υπόψη τις ακόλουθες διατάξεις και λοιπά έγγραφα:

1. Το Ν. 2853/16.7.1922 «περί υδραυλικών εν γένει έργων και αστυνομεύσεως των Δημοσίων Υδάτων».
2. Το άρθρο 6 της με αρ. 3046/304/3.2.1989 απόφασης του Υπουργού ΠΕ.ΧΩ.ΔΕ. «Έγκριση Κτιριοδομικού Κανονισμού».
3. Το άρθρο 5 του Ν.3010/25.4.2002 (Α΄ 91).
4. Την με Α.Π. 4261-03/σχ. 1454-04/27.4.2004 θετική εισήγηση της Δ/νσης Τεχνικών Υπηρεσιών της Ν.Α. Λακωνίας (Α.Π. ΔΙ.ΠΕ.ΧΩ.: 1414/29.4.2004), περί «καθορισμού των οριογραμμών τμήματος ρέματος στα Πικουλιάνικα Δήμου Μυστρά Λακωνίας».
5. Το Τοπογραφικό και Υψομετρικό Διάγραμμα Οριοθέτησης [Αριθμός Σχεδίου: (Τ-001), κλίμακα 1:200] συνταχθέν από τον Γιαξόγλου Ιωάννη - Αγρ. Τοπογράφο Μηχ/κό, το οποίο ελέγχθηκε και θεωρήθηκε από τη Δ/νση Τεχνικών Υπηρεσιών Ν.Α. Λακωνίας και υπεβλήθη με το υπ' αρ. 4261-03/σχ. 1454-04/27.4.2004 έγγραφό της στην υπηρεσία μας σε τρία (3) αντίγραφα, αποφασίζει:

Την επικύρωση των οριστικών οριογραμμών τμήματος ρέματος στα Πικουλιάνικα του Δήμου Μυστρά Ν. Λακωνίας, πλησίον της ιδιοκτησίας των Παναγιώτη Μαζαράκη και Ζωίτσας Τσεκούρα-Μαζαράκη, κατ' εφαρμογή των διατάξεων του Ν.3010/2002 και κατόπιν της επισυναπτόμενης με Α.Π. 4261-03/σχ. 1454-04/27.4.2004 θετικής εισηγήσεως καθορισμού οριογραμμών της αρμόδιας Δ/νσης Τεχνικών Υπηρεσιών της Ν.Α. Λακωνίας, καθορίζουμε τις συντεταγμένες των οριογραμμών όπως αυτές αναγράφονται στο Τοπογραφικό και Υψομετρικό Διάγραμμα Οριοθέτησης [Αριθμός Σχεδίου: (Τ-001)] κλίμακας 1:200, το οποίο συνέταξε ο Ιωάννης Γιαξόγλου - Αγρ. Τοπογράφος Μηχανικός και το οποίο συνοδεύει αναπόσπαστα την παρούσα απόφαση.

Η απόφαση αυτή μαζί με το συνημμένο Τοπογραφικό και Υψομετρικό Διάγραμμα Οριοθέτησης να δημοσιευθούν στην Εφημερίδα της Κυβερνήσεως.


Τρίπολη, 23 Ιουνίου 2004

Η Γενική Γραμματέας Περιφέρειας
ΑΓΓΕΛΑ ΑΒΟΥΡΗ

ΑΠΟΣΠΑΣΜΑ ΤΟΠΟΓΡΑΦΙΚΟΥ ΔΙΑΓΡΑΜΜΑΤΟΣ


ΤΟΠΙΚΟ ΣΥΣΤΗΜΑ ΑΝΑΦΟΡΑΣ
ΙΣΟΔΙΑΣΤΑΣΗ : 0.50μ.

ΥΠΑΡΧΟΥΣΑ ΚΑΤΑΣΤΑΣΗ - ΠΡΟΤΑΣΗ ΟΡΙΟΘΕΤΗΣΗΣ ΡΕΜΑΤΟΣ
ΟΡΙΖΟΝΤΙΟΓΡΑΦΙΑ

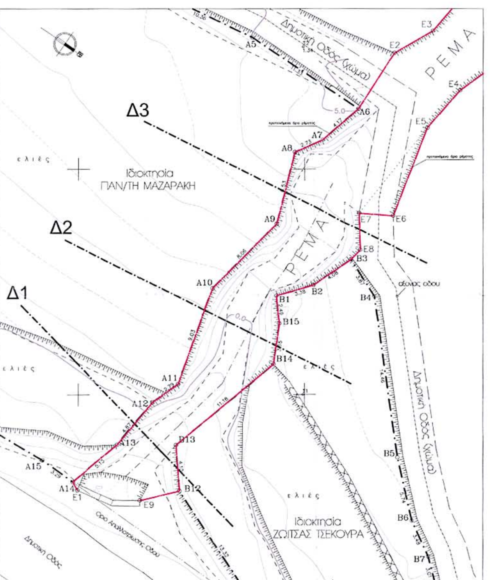


ΔΙΑΤΟΜΕΣ

ΥΠΑΡΧΟΥΣΑ ΚΑΤΑΣΤΑΣΗ - ΠΡΟΤΑΣΗ ΟΡΙΟΘΕΤΗΣΗΣ ΡΕΜΑΤΟΣ
ΥΨΟΜΕΤΡΙΑ

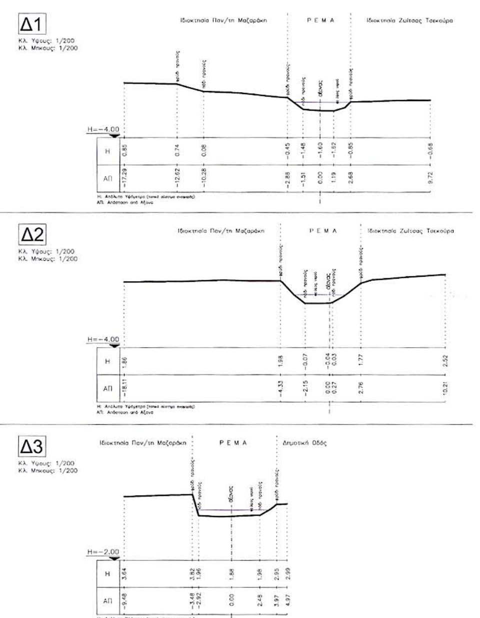


**ΣΥΝΤΕΤΑΓΜΕΝΕΣ ΣΤΑΣΕΩΝ ΚΑΙ ΤΡΙΓΩΝΟΜΕΤΡΙΚΩΝ ΠΟΥ ΧΡΗΣΙΜΟΠΟΙΗΘΗΚΑΝ**

ΕΓΣΑ '87

| ΣΗΜΕΙΟ | X (μ) | Y (μ) | Z (μ) | ΟΝΟΜΑΣΙΑ |
|---|---|---|---|---|
| Τ34 | 354630.438 | 4103835.239 | 632.55 | Κάστρο Μυστρά |
| Τ39 | 360381.890 | 4104834.497 | 232.42 | Αρχαία Σπάρτη |
| Σ1 | 353812.525 | 4104786.657 | 561.11 | |
| Σ2 | 353785.982 | 4104770.996 | 562.45 | |
| Σ3 | 353812.140 | 4104845.854 | 559.75 | |
| Σ4 | 353754.170 | 4104775.171 | 564.78 | |
| Σ5 | 353766.504 | 4104803.038 | 564.34 | |
| Σ6 | 353771.549 | 4104835.914 | 563.80 | |
| Σ7 | 353802.846 | 4104830.207 | 559.42 | |

**ΣΥΝΤΕΤΑΓΜΕΝΕΣ ΠΡΟΤΕΙΝΟΜΕΝΩΝ ΟΡΙΩΝ ΡΕΜΜΑΤΟΣ**

ΕΓΣΑ '87

| ΣΗΜΕΙΟ | X(μ) | Y(μ) | ΣΗΜΕΙΟ | X(μ) | Y(μ) |
|---|---|---|---|---|---|
| E1 | 353784.427 | 4104827.763 | E4 | 353751.815 | 4104836.546 |
| A14 | 353799.094 | 4104824.584 | E5 | 353756.153 | 4104835.720 |
| A13 | 353794.265 | 4104826.307 | E6 | 353764.365 | 4104837.059 |
| A12 | 353789.462 | 4104827.097 | E7 | 353765.687 | 4104834.348 |
| A11 | 353786.917 | 4104828.250 | E8 | 353768.448 | 4104836.076 |
| A10 | 353778.050 | 4104826.525 | B3 | 353769.605 | 4104835.802 |
| A9 | 353770.244 | 4104828.520 | B2 | 353773.293 | 4104834.060 |
| A8 | 353763.983 | 4104826.675 | B1 | 353775.750 | 4104831.733 |
| A7 | 353761.767 | 4104828.274 | B15 | 353777.757 | 4104833.212 |
| A6 | 353757.813 | 4104829.603 | B14 | 353781.128 | 4104834.620 |
| E2 | 353751.907 | 4104829.850 | B13 | 353791.639 | 4104830.803 |
| E3 | 353748.486 | 4104831.795 | B12 | 353795.015 | 4104833.127 |
| | | | E9 | 353797.496 | 4104830.533 |

Μέτρο γραμμικής παραμόρφωσης (Κ)
στο κέντρο φύλλου : 0.999863141

Ε.Γ.Σ.Α. 87 ( Ελληνικό Γεωδαιτικό Σύστημα Αναφοράς )
Ελλειψοειδές GRS 80 α=6378137 φ=1/298.2572236
Εγκάρσια Μερκατορική Προβολή Κο = 0.9996
Κεντρικός Μεσημβρινός λο = 24
Στον Κεντρικό Μεσημβρινό Αναφοράς το χ = 500.000

ΕΛΕΓΧΘΗΚΕ
Σπάρτη 27/4 200.4
Ο Μηχανικός Δημ. Έργων
ΑΓΓΕΛΟΣ ΠΛΕΙΩΤΑΣ
ΠΟΛ. ΜΗΧΑΝΙΚΟΣ
ΜΕ Δ' ΕΛΘΜΟ

ΘΕΩΡΗΘΗΚΕ
Σπάρτη 27/4 200.4
Ο Δ/ντής Δ/νσης Τεχ. Υπηρ.
ΓΕΩΡΓΙΟΣ ΖΕΡΒΑΣ
ΠΕ 4

ΕΘΝΙΚΟ ΤΥΠΟΓΡΑΦΕΙΟ
Για τεχνικούς λόγους στο σχεδιάγραμμα έγινε σμίκρυνση κατά ποσοστό 30 %

*γραφειο αρχιτεκτονικων & πολεοδομικων μελετων*

ΓΙΑΞΟΓΛΟΥ — ΣΥΜΒΟΥΛΟΙ ΜΗΧΑΝΙΚΟΙ
ΓΙΩΡΓΟΣ ΓΙΑΞΟΓΛΟΥ — αρχιτεκτονας Ε.Μ.Π.
ΓΙΑΝΝΑ ΣΤΡΙΛΑΚΟΥ – ΓΙΑΞΟΓΛΟΥ — αρχιτεκτονας Ε.Μ.Π.
ΓΙΑΓΚΟΣ ΓΙΑΞΟΓΛΟΥ — αγρ. τοπογραφος Ε.Μ.Π.

βρασιδου 71 * ΣΠΑΡΤΗ 23 100 * τηλ/φαξ (07310) 22188

| | |
|---|---|
| εργο | ΥΔΡΟΛΟΓΙΚΗ & ΥΔΡΑΥΛΙΚΗ ΜΕΛΕΤΗ ΡΕΜΑΤΟΣ ΒΟΡΕΙΑ ΤΟΥ ΔΗΜΟΤΙΚΟΥ ΣΧΟΛΕΙΟΥ ΣΤΑ ΠΙΚΟΥΛΙΑΝΙΚΑ |
| εργοδοτης | ΠΑΝΑΓΙΩΤΗΣ ΜΑΖΑΡΑΚΗΣ & ΖΩΙΤΣΑ ΤΣΕΚΟΥΡΑ – ΜΑΖΑΡΑΚΗ |
| θεση εργου | ΠΙΚΟΥΛΙΑΝΙΚΑ, Δ. ΜΥΣΤΡΑ, Ν. ΛΑΚΩΝΙΑΣ |

Το παρόν συνοδεύει τη αριθ. 1414/23-6-04 απόφαση
Γραμ. Περιφέρειας Πελ/σου

αριθμος εργου: Ε-955

αριθμος σχεδιου: Τ-001

μελετη | σχεδιαση | ελεγχος

τιτλος σχεδιου: ΑΠΟΣΠΑΣΜΑ ΤΟΠΟΓΡΑΦΙΚΟΥ ΔΙΑΓΡΑΜΜΑΤΟΣ & ΔΙΑΤΟΜΕΣ ΡΕΜΑΤΟΣ

κλιμακα: 1/200 — ημερομηνια: ΝΟΕ. 2003

Ο ΜΗΧΑΝΙΚΟΣ
ΙΩΑΝΝΗΣ Γ. ΓΙΑΞΟΓΛΟΥ
ΔΙΠΛ. ΑΓΡ. ΤΟΠΟΓΡΑΦΟΣ ΜΗΧΑΝΙΚΟΣ
ΕΘΝΙΚΟΥ ΜΕΤΣΟΒΙΟΥ ΠΟΛΥΤΕΧΝΕΙΟΥ
ΜΕΛΟΣ Τ.Ε.Ε. ΑΡΙΘΜΟΣ ΜΗΤΡΩΟΥ 84641
ΒΡΑΣΙΔΟΥ 71 - ΣΠΑΡΤΗ - ☏ 27310-22188
ΑΦΜ: 104276060 ΔΟΥ: ΣΠΑΡΤΗΣ

Ο ΤΕΧΝΙΚΟΣ ΥΠΑΛΛΗΛΟΣ

Αριθ. 792 (2)

Επικύρωση καθορισμού οριογραμμών τμήματος του Ρέματος Παραποτάμου Ρέματος «Σέλα» με την ονομασία «Αλαφινόρεμα» στην περιοχή του Δήμου Νέστορος Ν. Μεσσηνίας.

Η ΓΕΝΙΚΗ ΓΡΑΜΜΑΤΕΑΣ ΠΕΡΙΦΕΡΕΙΑΣ ΠΕΛΟΠΟΝΝΗΣΟΥ

Έχοντας υπόψη τις ακόλουθες διατάξεις και λοιπά έγγραφα:

1. Το Ν. 2853/16.7.1922 «περί υδραυλικών εν γένει έργων και αστυνομεύσεως των Δημοσίων Υδάτων».

2. Το άρθρο 6 της με αρ. 3046/304/3.2.1989 απόφασης του Υπουργού ΠΕ.ΧΩ.ΔΕ. «Έγκριση Κτιριοδομικού Κανονισμού».

3. Το άρθρο 5 του Ν.3010/25.4.2002 (Α΄ 91).

4. Την με Α.Π. 197/433/25.2.2004 θετική εισήγηση της Δ/νσης Τεχνικών Υπηρεσιών της Ν.Α. Μεσσηνίας, περί καθορισμού των οριογραμμών τμήματος ρέματος - παραποτάμου ρέματος «Σέλα», με την ονομασία «Αλαφινόρεμα» Δήμου Νέστορος Ν. Μεσσηνίας (Α.Π. ΔΙ.ΠΕ.ΧΩ.: 792/2.3.2004).

5. Το Τοπογραφικό και Υψομετρικό Διάγραμμα Οριοθέτησης [Αριθμός Σχεδίου: (2), κλίμακα 1:500] συνταχθέν από το τεχνικό γραφείο «Σ. & Κ. Φωτόπουλος & Συνεργάτες», το οποίο ελέγχθηκε και θεωρήθηκε από τη Δ/νση Τεχνικών Υπηρεσιών Ν.Α. Μεσσηνίας και υπεβλήθη με το υπ’ αρ. Τ.Υ.681/434/25.2.2004 έγγραφό της στην υπηρεσία μας σε τρία (3) αντίγραφα (Α.Π. ΔΙ.ΠΕ.ΧΩ.: 792/2.3.2004), αποφασίζει:

Την επικύρωση των οριστικών οριογραμμών του Ρέματος - Παραποτάμου Ρέματος «Σέλα» με την ονομασία «Αλαφινόρεμα» στη περιοχή του Δήμου Νέστορος Ν. Μεσσηνίας, πλησίον της εγκαταστάσεως ΒΙΟ.ΚΑ. του Δήμου Νέστορος, κατ’ εφαρμογή των διατάξεων του Ν.3010/2002 και κατόπιν της επισυναπτόμενης με Α.Π. 197/433/25.2.2004 θετικής εισηγήσεως καθορισμού οριογραμμών της αρμόδιας Δ/νσης Τεχνικών Υπηρεσιών της Ν.Α. Μεσσηνίας, καθορίζουμε τις συντεταγμένες των οριογραμμών όπως αυτές αναγράφονται στο Τοπογραφικό & Υψομετρικό Διάγραμμα Οριοθέτησης [Αριθμός Σχεδίου: (2), κλίμακα 1:500], συνταχθέν από το τεχνικό γραφείο «Σ. & Κ. Φωτόπουλος & Συνεργάτες» και το οποίο συνοδεύει αναπόσπαστα την παρούσα απόφαση.

Η απόφαση αυτή μαζί με το συνημμένο Τοπογραφικό και Υψομετρικό Διάγραμμα Οριοθέτησης να δημοσιευθούν στην Εφημερίδα της Κυβερνήσεως.

Τρίπολη, 24 Ιουνίου 2004

Η Γενική Γραμματέας Περιφέρειας
ΑΓΓΕΛΑ ΑΒΟΥΡΗ

**ΣΥΝΤΕΤΑΓΜΕΝΕΣ ΚΟΡΥΦΩΝ ΟΡΙΟΓΡΑΜΜΩΝ ΡΕΜΑΤΟΣ**
[ΕΓΣΑ 87]

ΔΕΞΙΑ ΟΡΙΟΓΡΑΜΜΗ

| | | |
|---|---|---|
| Δ1 | X=293293.78 | Y=4098207.77 |
| Δ2 | X=293274.44 | Y=4098201.67 |
| Δ3 | X=293249.25 | Y=4098175.65 |
| Δ4 | X=293240.76 | Y=4098133.85 |
| Δ5 | X=293248.19 | Y=4098091.03 |
| Δ6 | X=293245.96 | Y=4098064.30 |
| Δ7 | X=293207.58 | Y=4098015.81 |
| Δ8 | X=293189.14 | Y=4097984.44 |
| Δ9 | X=293182.23 | Y=4097954.87 |
| Δ10 | X=293200.97 | Y=4097927.03 |

ΑΡΙΣΤΕΡΗ ΟΡΙΟΓΡΑΜΜΗ

| | | |
|---|---|---|
| Α1 | X=293302.58 | Y=4098174.98 |
| Α2 | X=293288.73 | Y=4098170.39 |
| Α3 | X=293275.25 | Y=4098126.05 |
| Α4 | X=293280.26 | Y=4098104.48 |
| Α5 | X=293281.28 | Y=4098059.86 |
| Α6 | X=293249.69 | Y=4098007.80 |
| Α7 | X=293217.94 | Y=4097970.64 |
| Α8 | X=293233.07 | Y=4097939.48 |

ΥΠΟΜΝΗΜΑ

Γραμμές πλημμύρας (50ετίας)
Οριογραμμές ρέματος
⑧ Αριθμός διατομής
Δ2 Κορυφή δεξιάς οριογραμμής
Α6 Κορυφή αριστερής οριογραμμής

ΙΔΙΟΚΤΗΣΙΑ ΚΑΤΣΟΥΛΗ ΘΕΟΔΩΡΟΥ

ΧΩΡΟΣ ΒΙΟΛΟΓΙΚΟΥ ΚΑΘΑΡΙΣΜΟΥ Ε.Ε.Δ.Α

ΙΔΙΟΚΤΗΣΙΑ ΑΓΒΑΛΙΩΤΗΣ


ΑΝΤΙΓΡΑΦΟ 4

Χ.Θ. 0+318.00

ΤΕΧΝΙΚΟ ΠΛΑΤΟΣ 6 μ ΥΨΟΣ 4 μ

ΚΑΛΑΜΑΤΑ 24-2-2004
Ο ΜΗΧΑΝΙΚΟΣ
ΔΗΜΗΤΡΙΟΣ ΚΑΛΔΗΣ
ΠΟΛΙΤΙΚΟΣ ΜΗΧΑΝΙΚΟΣ Ε.Μ.Π.
ΤΟΠΟΓΡΑΦΟΣ ΜΗΧΑΝΙΚΟΣ Ε.Μ.Π.
ΠΕ1 με Α΄β

Το παρόν συνοδεύει την αριθ. 792/24-6-04 απόφαση

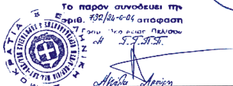

ΘΕΩΡΗΘΗΚΕ
ΝΙΚΟΛΑΟΣ Γ. ΠΙΦΑΚΗΣ
ΠΟΛΙΤΙΚΟΣ ΜΗΧΑΝΙΚΟΣ
Π. Ε.3 με Α΄β


ΝΟΜΑΡΧΙΑΚΗ ΑΥΤΟΔΙΟΙΚΗΣΗ ΜΕΣΣΗΝΙΑΣ
ΔΗΜΟΣ ΝΕΣΤΟΡΟΣ

ΜΕΛΕΤΗ ΚΑΘΟΡΙΣΜΟΥ ΟΡΙΟΓΡΑΜΜΩΝ ΡΕΜΑΤΟΣ ΣΕ ΕΠΑΦΗ ΜΕ ΤΙΣ ΕΓΚΑΤΑΣΤΑΣΕΙΣ ΚΑΘΑΡΙΣΜΟΥ ΛΥΜΑΤΩΝ ΔΗΜΟΥ ΝΕΣΤΟΡΟΣ

| ΤΙΤΛΟΣ ΣΧΕΔΙΟΥ | | | ΑΡ. ΣΧΕΔΙΟΥ |
|---|---|---|---|
| ΟΡΙΟΓΡΑΜΜΕΣ ΡΕΜΑΤΩΝ | | | 2 |
| | | | ΚΛΙΜΑΚΑ : 1:500 |
| | ΟΝΟΜΑΤΕΠΩΝΥΜΟ | ΗΜΕΡΟΜΗΝΙΑ | ΥΠΟΓΡΑΦΗ |
| ΣΥΝΤΑΞΗ | Κ. ΦΩΤΟΠΟΥΛΟΣ | 10/2003 | |
| | Ε. ΛΑΖΑΡΟΠΟΥΛΟΥ | 10/2003 | ΣΟΦΙΑ Π. ΑΓΓΕΛΟΠΟΥΛΟΥ ΠΟΛΙΤΙΚΟΣ ΜΗΧΑΝΙΚΟΣ |
| ΕΓΚΡΙΣΗ | | | |

ΤΕΧΝΙΚΟ ΓΡΑΦΕΙΟ :
Σ. & Κ. ΦΩΤΟΠΟΥΛΟΣ & ΣΥΝΕΡΓΑΤΕΣ Ε.Ε.
ΑΕΤΙΔΕΩΝ 16, 15561 – ΧΟΛΑΡΓΟΣ
ΤΗΛ. 6529984 FAX 6514137

ΘΕΩΡΗΘΗΚΕ
ΚΑΛΑΜΑΤΑ 14-01-04
ΧΑΡΑΛΑΜΠΟΣ ΛΥΜΠΕΡΟΠΟΥΛΟΣ
ΠΟΛΙΤΙΚΟΣ ΜΗΧΑΝΙΚΟΣ ΜΕ ΒΑΘΜΟ Α΄

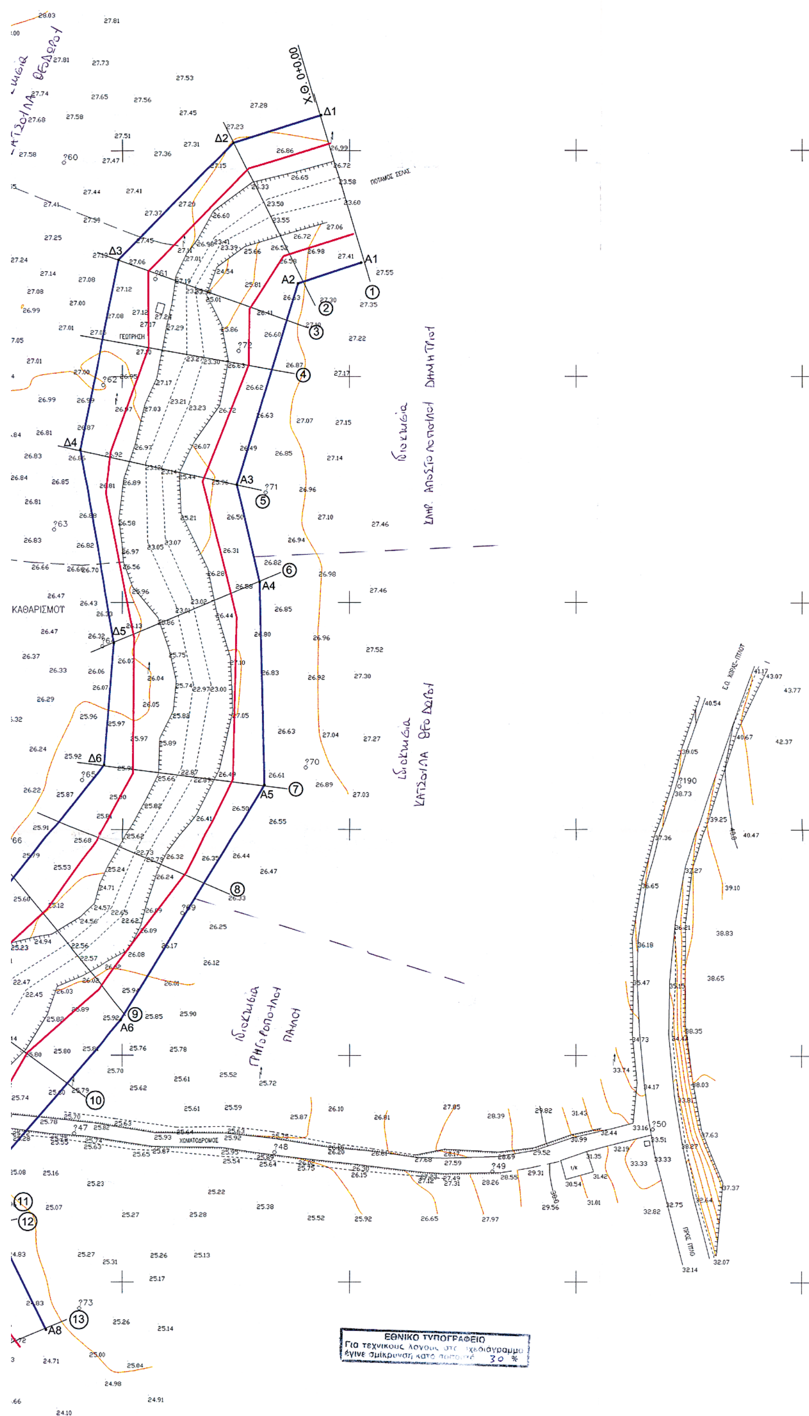


ΕΘΝΙΚΟ ΤΥΠΟΓΡΑΦΕΙΟ
Για τεχνικούς λόγους στο σχεδιάγραμμα έγινε σμίκρυνση κατά ποσοστό 30 %

Αριθ. 2320 (3)

Τροποποίηση του ρυμοτομικού σχεδίου για τον αποχαρακτηρισμό τμήματος του Ο.Τ. 281 που περικλείεται από τις οδούς Ακροπόλεως - Επίκουρου - Σ. Καλαμπόκη από «ΚΕΝΤΡΟ ΥΓΕΙΑΣ» και χαρακτηρισμός του σε χώρο «ΠΑΙΔΙΚΟΥ & ΒΡΕΦΙΚΟΥ ΣΤΑΘΜΟΥ» στην περιοχή Γήπεδο Νεάπολης του Δήμου Νίκαιας.

Ο ΝΟΜΑΡΧΗΣ ΠΕΙΡΑΙΑ

Έχοντας υπόψη:

1. Τις διατάξεις του Ν.Δ/τος της 17.7.1923 «περί σχεδίων πόλεων, κωμών και συνοικισμών του κράτους και οικοδομών αυτών» όπως μεταγενέστερα τροποποιήθηκαν και συμπληρώθηκαν και ειδικότερα τα άρθρα 2 (παρ. 3), 3 και 70.

2. Τα άρθρα 18,19 του από 3.4.1929 Δ/τος (ΦΕΚ 155/Α/24.4.1929) περί ΓΟΚ.

3. Τις διατάξεις του Α.Ν. 314/1968 (ΦΕΚ 47/Α) όπως τροποποιήθηκαν με το υπ' αριθμ. 1018/1971 Ν.Δ/γμα (ΦΕΚ 220/Α) και με την παρ. 3 του άρθρου 34 του Ν. 1577/1985 (ΦΕΚ 210/Α).

4. Τις διατάξεις του άρθρου 29 του Νόμου 2831/2000 (ΦΕΚ 140/Α/13.6.2000) όπως τροποποιήθηκαν με το άρθρο 10 του Νόμου 3044/2002 (ΦΕΚ197/Α/27.8.2002) περί «ΑΣΚΗΣΗ ΑΡΜΟΔΙΟΤΗΤΩΝ ΠΟΛΕΟΔΟΜΙΚΟΥ ΣΧΕΔΙΑΣΜΟΥ».

5. Την εγκύκλιο ΔΤΕ/δ/43511/161/55/13.6.1988 του Υ.ΠΕ.ΧΩ.ΔΕ περί «Οδηγίες και προδιαγραφές για τροποποιήσεις κ.λπ. ρυμοτομικών σχεδίων».

6. Τις διατάξεις του από 5.10.1989 Π.Δ/τος (ΦΕΚ 645/Δ/9.10.1989) περί «Μεταβίβαση αρμοδιοτήτων, τροποποιήσεων εγκεκριμένου σχεδίου πόλεως και πολεοδομικών εφαρμογών στο Δήμο ΝΙΚΑΙΑΣ (Ν. ΑΤΤΙΚΗΣ)».

7. Την με αριθμ. 502/25.9.2003 απόφαση Δ.Σ. Νικαίας.

8. Την με αριθμ. πρωτ. Κ18/19.2.2004 ομόφωνη γνωμοδότηση του ΝΣΧΟΠ της Νομαρχίας Πειραιά που συμφωνεί με την εισήγηση του Δήμου υπέρ της έγκρισης της τροποποίησης όπως αυτή περιγράφεται στη με αρ. Β1/3396/64257/23.12.2003 εισήγηση της Τεχνικής Υπηρεσίας του Δήμου Νίκαιας και όπως αυτή σημειώνεται ακριβώς στο συνημμένο Τοπογραφικό Διάγραμμα, αποφασίζουμε:

Την τροποποίηση του εγκεκριμένου ρυμοτομικού σχεδίου στο ΟΤ 281 που περικλείεται από τις οδούς ΑΚΡΟΠΟΛΕΩΣ - ΕΠΙΚΟΥΡΟΥ - Σ. ΚΑΛΑΜΠΟΚΗ και συγκεκριμένα:

1. Τον αποχαρακτηρισμό τμήματος του Ο.Τ. 281 που περικλείεται από τις οδούς ΑΚΡΟΠΟΛΕΩΣ - ΕΠΙΚΟΥΡΟΥ - Σ. ΚΑΛΑΜΠΟΚΗ από «Κέντρο Υγείας» και χαρακτηρισμός σε χώρο «Παιδικού & Βρεφικού Σταθμού», όπως φαίνεται στο συνημμένο τοπογραφικό διάγραμμα σε κλίμακα 1:500, που αποτελεί αναπόσπαστο μέρος της απόφασης αυτής.

2. Από τις διατάξεις αυτής της απόφασης δεν προκύπτουν δαπάνες σε βάρος του προϋπολογισμού του Δήμου Νικαίας.

Η απόφαση αυτή με το συνημμένο τοπογραφικό διάγραμμα να δημοσιευθεί στην Εφημερίδα της Κυβερνήσεως.

Νίκαια, 7 Ιουλίου 2004

Ο Νομάρχης
ΓΙΑΝΝΗΣ ΜΙΧΑΣ


ΟΔΟΣ ΑΚΡΟΠΟΛΕΩΣ ΠΛ. 14.00 Μ
ΟΔΟΣ ΕΠΙΚΟΥΡΟΥ
Ο.Τ. 28
Ο.Τ. 281
"ΒΡΕΦΙΚΟΣ-ΠΑΙΔΙΚΟΣ ΣΤΑΘΜΟΣ"
"ΚΕΝΤΡΟ ΥΓΕΙΑΣ"
ΠΡΑΣΙΑ 2.00 Μ
ΠΡΑΣΙΑ 2.00 Μ
ΠΡΑΣΙΑ 2.00 Μ
ΟΤ 281
Ο.Τ. 281
ΟΔΟΣ Σ. ΚΑΛΑΜΠΟΚΗ
Ο.Τ. 279
ΟΔΟΣ ΕΠΩΝΙΤΩΝ
ΟΤ 280
Α
Β
Γ
Δ
Ε
Ζ
Η
Θ
012613
012620
012621
012616
012615
012614
012622
3/Π
1/Π
2/Π

**ΒΕΒΑΙΩΣΗ**

Βεβαιούται ότι το παρόν σχεδιάγραμμα συνοδεύει την 502/2003 απόφαση του Δημοτικού Συμβουλίου, επίσης είναι ίδιο με το αναρτηθέν στο Δημοτικό Κατάστημα.

ΔΗΜΑΡΧΟΣ

ΝΟΜΑΡΧΙΑ ΠΕΙΡΑΙΑ

ΣΥΝΟΔΕΥΕΙ ΤΗΝ ΜΕ ΑΡ. 2320/07-07-2004 ΑΠΟΦΑΣΗ ΠΕΡΙ Τροποποιήσης του εγκεκριμένου ρυμ. σχεδίου για τον αποχαρακτηρισμό τμήματος του Ο.Τ. 281 που περικλείεται από τις οδούς Ακροπόλεως - Επικούρου - Σ. Καλαμπόκη - Επονιτών από "Κέντρο Υγείας" & χαρακτηρισμός του σε χώρο "Παιδικού & Βρεφικού Σταθμού" στο Δήμο Νικαίας

ΠΕΙΡΑΙΑΣ 07-07-2004

Ο ΝΟΜΑΡΧΗΣ

ΕΘΝΙΚΟ ΤΥΠΟΓΡΑΦΕΙΟ
Για τεχνικούς λόγους στο σχεδιάγραμμα έγινε σμίκρυνση κατά ποσοστό 40 %




ΑΠΟΣΠΑΣΜΑ ΡΥΜΟΤΟΜΙΚΟΥ ΣΧΕΔΙΟΥ

ΟΔΟΣ ΣΑΡΔΕΩΝ, ΟΔΟΣ ΑΚΡΟΠΟΛΕΩΣ, ΟΔΟΣ ΕΠΟΝΙΤΩΝ, ΟΔΟΣ Σ. ΚΑΛΑΜΠΟΚΗ, ΟΔΟΣ ΕΠΙΚΟΥΡΟΥ, ΟΔΟΣ ΑΙΣΩΠΟΥ, ΟΔΟΣ ΑΡΤΕΜΙΔΟΣ, ΟΔΟΣ ΟΡΦΕΩΣ

ΟΤ 280, ΟΤ 281, ΚΕΝΤΡΟ ΥΓΕΙΑΣ, ΟΤ 281, ΟΤ 279, ΟΤ 280, ΟΤ 282, ΟΤ 283, ΟΤ 285

ΟΡΟΙ ΔΟΜΗΣΗΣ

| | ΚΑΤΑ ΚΑΝΟΝΑ | ΚΑΤΑ ΠΑΡΕΚΛΙΣΗ | ΠΑΡΑΤΗΡΗΣΕΙΣ |
|---|---|---|---|
| ΕΜΒΑΔΟΝ | 250.00 M2 | ΩΣ ΕΜΦΑΝΙΖΟΝΤΑΙ ΣΤΗΝ 3/1988 ΠΕ. | ΓΙΑ ΟΙΚΟΠΕΔΑ ΠΟΥ ΣΤΙΣ 10-3-82 ΕΙΧΑΝ ΕΜΒΑΔΟΝ ΜΙΚΡΟΤΕΡΟ 120 μ2 Ο Σ.Δ.=1.00 ΚΑΙ ΜΕΓΙΣΤΗ ΔΟΜΗΣΗ 120 Μ2 |
| ΠΡΟΣΩΠΟ | 14.00 M | ΩΣ ΕΜΦΑΝΙΖΟΝΤΑΙ ΣΤΗΝ 3/1988 ΠΕ. | |
| ΣΥΝΤ. ΔΟΜΗΣΗΣ | 0.8 | 0.8 | |
| ΥΨΟΣ | 11.50 | 11.50 | |
| ΚΑΛΥΨΗ | ΚΑΤΑ ΓΟΚ | ΚΑΤΑ ΓΟΚ | |

(I) ΕΓΚΡΙΣΗ ΠΟΛΕΟΔΟΜΙΚΗΣ ΜΕΛΕΤΗΣ
1) ΠΔ/ΓΜΑ 30-5-85 (ΦΕΚ 257Δ/31-5-85)
2) ΠΔ/ΓΜΑ 13-6-86 (ΦΕΚ 589Δ/4-7-86) (ΣΥΜΠΛΗΡΩΣΗ)

(II) ΤΡΟΠΟΠΟΙΗΣΕΙΣ ΡΥΜΟΤΟΜΙΚΟΥ
1) ΑΠΟΦ. ΝΟΜΑΡΧΗ ΠΕΙΡΑΙΑ αρ. 423805/297/14-4-87 (ΦΕΚ 507Δ/5-7-87)
2) ΑΠΟΦ. ΝΟΜΑΡΧΗ ΠΕΙΡΑΙΑ αρ. 432534/967/09-9-87 (ΦΕΚ 914Δ/22-9-87)
3) ΑΠΟΦ. ΝΟΜΑΡΧΗ ΠΕΙΡΑΙΑ αρ. 432535/966/09-9-87 (ΦΕΚ 914Δ/22-9-87)
4) ΑΠΟΦ. ΝΟΜΑΡΧΗ ΠΕΙΡΑΙΑ αρ. 432536/965/09-9-87 (ΦΕΚ 914Δ/22-9-87)
5) ΑΠΟΦ. ΝΟΜΑΡΧΗ ΠΕΙΡΑΙΑ αρ. 439224/1600/23-11-87 (ΦΕΚ 1165Δ/30-11-87)

(III) ΤΡΟΠΟΠΟΙΗΣΗ ΟΡΩΝ ΔΟΜΗΣΗΣ
ΑΠΟΦ. ΝΟΜΑΡΧΗ ΠΕΙΡΑΙΑ αρ. 433782/1059/27-7-87 (ΦΕΚ 763Δ/13-8-87)

Ο.Τ. 282



ΚΛΙΜΑΚΑ 1:200

ΕΛΛΗΝΙΚΗ ΔΗΜΟΚΡΑΤΙΑ
ΠΕΡΙΦΕΡΕΙΑ ΑΤΤΙΚΗΣ
ΝΟΜΟΣ ΑΤΤΙΚΗΣ
ΔΗΜΟΣ ΝΙΚΑΙΑΣ
ΔΙΕΥΘΥΝΣΗ ΤΕΧΝΙΚΩΝ ΥΠΗΡΕΣΙΩΝ
ΤΜΗΜΑ ΑΡΧΙΤΕΚΤΟΝΙΚΟ ΚΑΙ ΣΧΕΔΙΟΥ ΠΟΛΗΣ

## ΤΟΠΟΓΡΑΦΙΚΟ ΔΙΑΓΡΑΜΜΑ

ΠΟΥ ΣΥΝΟΔΕΥΕΙ ΤΗΝ ΜΕ ΑΡΙΘΜΟ 502/2003 ΑΠΟΦΑΣΗ ΔΗΜΟΤΙΚΟΥ ΣΥΜΒΟΥΛΙΟΥ ΠΟΥ ΑΦΟΡΑ ΤΟΝ ΑΠΟΧΑΡΑΚΤΗΡΙΣΜΟ ΤΜΗΜΑΤΟΣ ΤΟΥ Ο.Τ. 281 ΜΕ ΣΤΟΙΧΕΙΑ (ΑΒΓΔΕΖΗΘΑ) ΠΟΥ ΠΕΡΙΛΕΙΕΤΑΙ ΑΠΟ ΤΙΣ ΟΔΟΥΣ ΑΚΡΟΠΟΛΕΩΣ, ΕΠΙΚΟΥΡΟΥ, Σ. ΚΑΛΑΜΠΟΚΗ ΚΑΙ ΕΠΟΝΙΤΩΝ ΑΠΟ "ΚΕΝΤΡΟ ΥΓΕΙΑΣ" ΚΑΙ ΧΑΡΑΚΤΗΡΙΣΜΟΣ ΣΕ ΧΩΡΟ "ΠΑΙΔΙΚΟΥ ΚΑΙ ΒΡΕΦΙΚΟΥ ΣΤΑΘΜΟΥ".

ΥΠΟΜΝΗΜΑ
- ΡΥΜΟΤΟΜΙΚΗ ΓΡΑΜΜΗ
- ΟΙΚΟΔΟΜΙΚΗ ΓΡΑΜΜΗ
- ΟΡΙΟ ΠΕΡΙΓΡΑΜΜΑΤΟΣ ΔΟΜΗΣΗΣ
- ΚΑΤΑΡΓΟΥΜΕΝΗ Ρ.Γ. Η Ο.Γ.
- ΟΡΙΟ ΕΚΤΑΣΗΣ ΔΙΑΦΟΡΕΤΙΚΗΣ ΧΡΗΣΗΣ
- Κ.Χ. ΚΟΙΝΟΧΡΗΣΤΟΣ ΧΩΡΟΣ

ΝΙΚΑΙΑ 23 - 12 - 2003

ΚΛΙΜΑΚΑ 1: 200

| Η ΣΥΝΤΑΞΑΣΑ | Ο ΕΘΕΩΡΗΘΗ Ο Δ/ΝΤΗΣ ΤΕΧΝ. ΥΠΗΡ. | ΕΘΕΩΡΗΘΗ Ο Δ/ΝΤΗΣ ΠΟΛΕΟΔΟΜΙΑΣ |
|---|---|---|
| ΤΟΠΟΓΡΑΦΟΣ ΜΗΧΑΝΙΚΟΣ ΣΤΑΜΑΤΙΝΑ ΧΟΥΝΤΑ | ΠΑΝΑΓΙΩΤΗΣ ΖΟΥΓΡΗΣ ΠΟΛΙΤΙΚΟΣ ΜΗΧΑΝΙΚΟΣ ΝΙΚΑΙΑ | ΕΥΑΓΓΕΛΟΣ ΖΑΡΑΝΗΣ ΑΡΧ/ΤΩΝ ΜΗΧΑΝΙΚΟΣ ΝΙΚΑΙΑ |

ΓΝΩΜΟΔΟΤΗΣΗ
αρ. 2/19-2-2004
Πειραιάς 24-2-2004
Ω. Ρυμοπούλου

ΕΓΚΡΙΣΗ
Ο ΝΟΜΑΡΧΗΣ ΠΕΙΡΑΙΑ
ΓΙΑΝΝΗΣ ΜΙΧΑΣ